




ROSE GLASS GALLERY  
ARIMA, KOBE

レンタルギャラリースペース 平面図

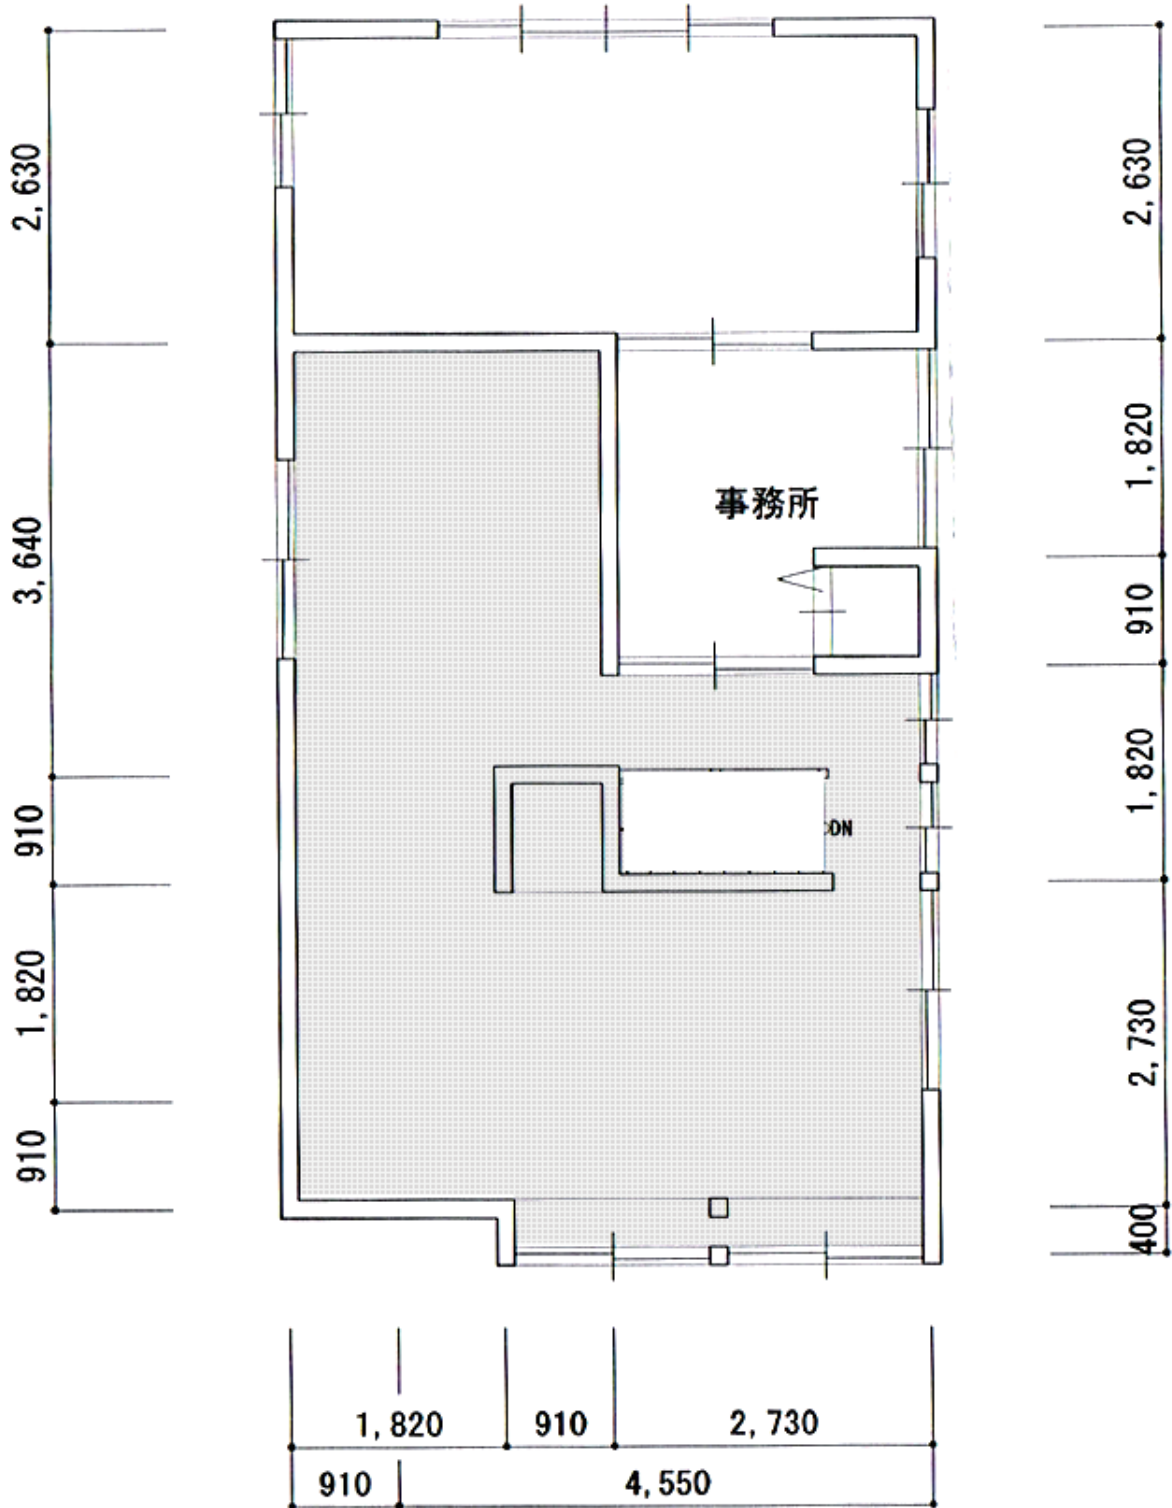

 の部分が展示スペースとなります。